

PLAN DE ZONAGE



Type de zone	Dominante
M	Mixte
PU	Périurbaine
AA	Agricole dynamique
AB	Agricole dévitalisée
AC	Ilot déstructuré de type 1
AD	Ilot déstructuré de type 2
FA	Forêt privée
FB	Forêt publique

Contraintes à l'urbanisation

- Zone d'érosion
- Réserve écologique de Restigouche
- Corridor visuel et touristique
- Rivière à saumon

Autres éléments

- Route nationale
- Route collectrice
- Route locale
- Réseau ferroviaire
- Cours d'eau
- Plan d'eau
- Limite municipale
- Périmètre urbanisation

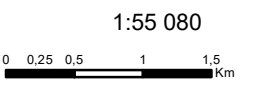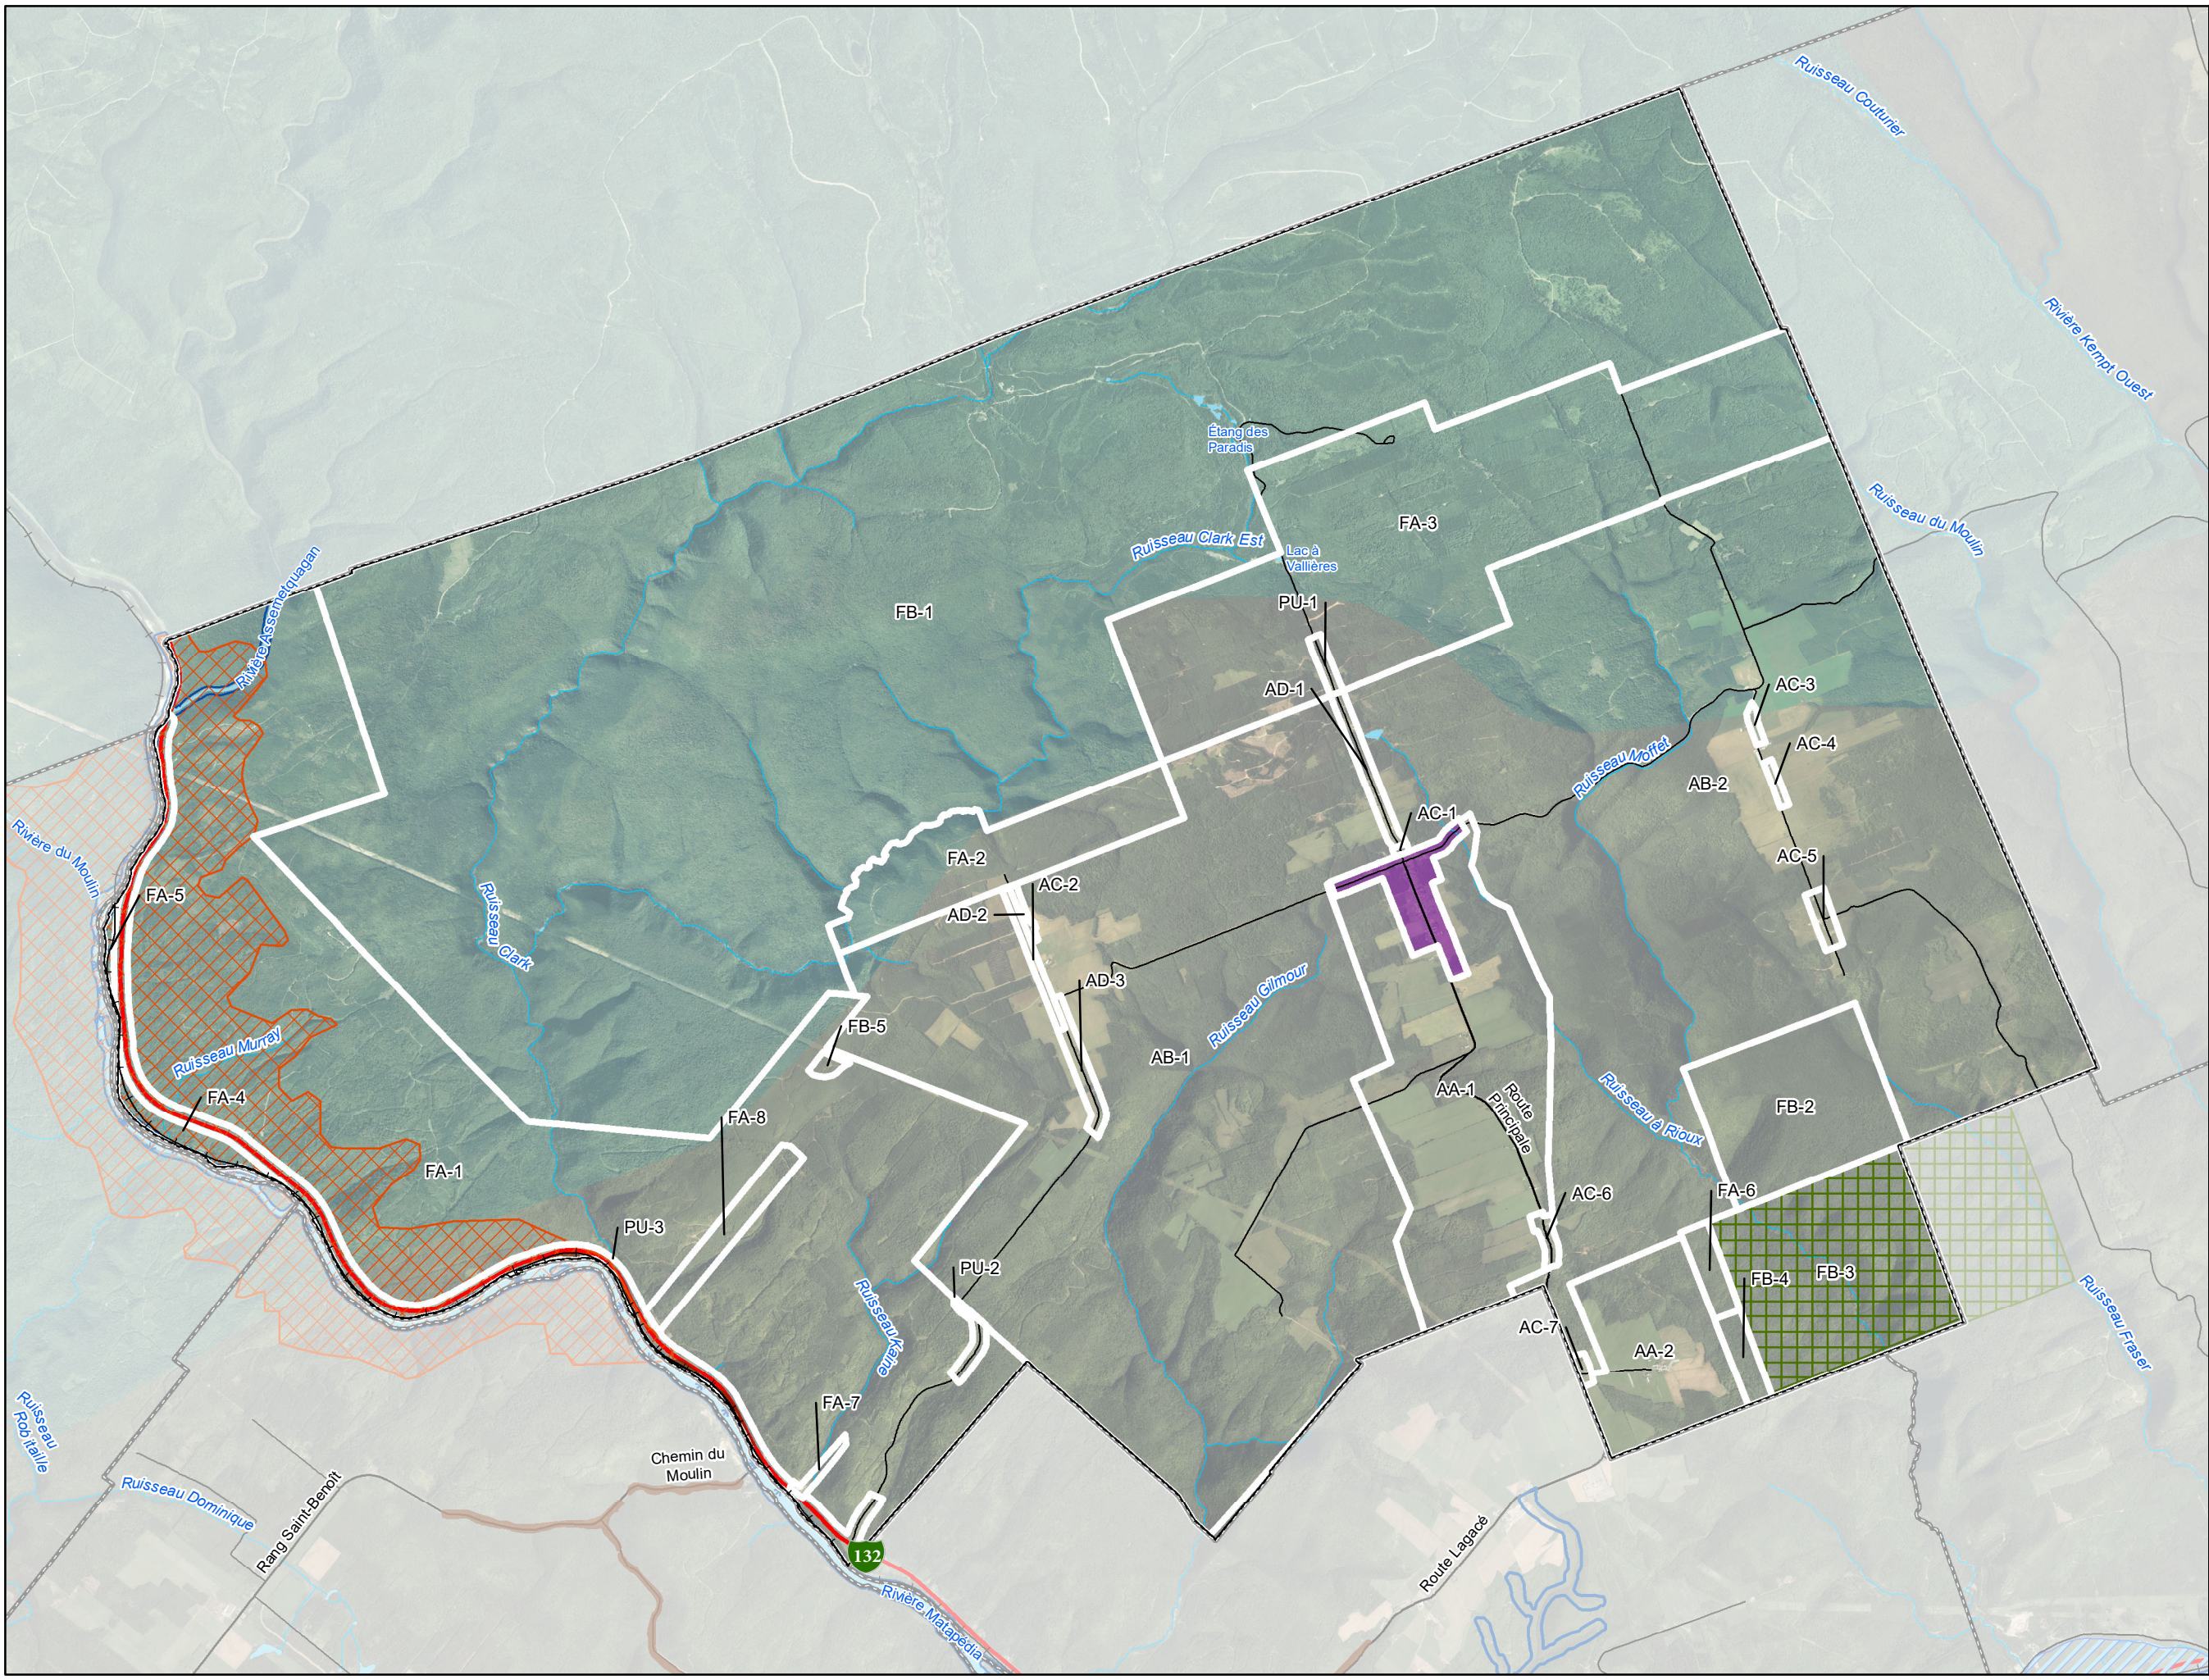


Sources :
 Périmètres d'urbanisation, grandes affectations et contraintes à l'urbanisation :
 Schéma d'aménagement et de développement, MRC d'Avignon, 2018
 Réseau de transport, hydrographie et limites municipales : Gouvernement du Québec, 2018

PLAN DE ZONAGE


Type de zone	Dominante
M	Mixte
PU	Périurbaine
AA	Agricole dynamique
AB	Agricole dévitalisée
AC	Ilot déstructuré de type 1
AD	Ilot déstructuré de type 2
FA	Forêt privée
FB	Forêt publique

Autres éléments

- Route collectrice
- Route locale
- Cours d'eau
- Plan d'eau
- Lot
- Limite municipale
- Périmètre urbanisation

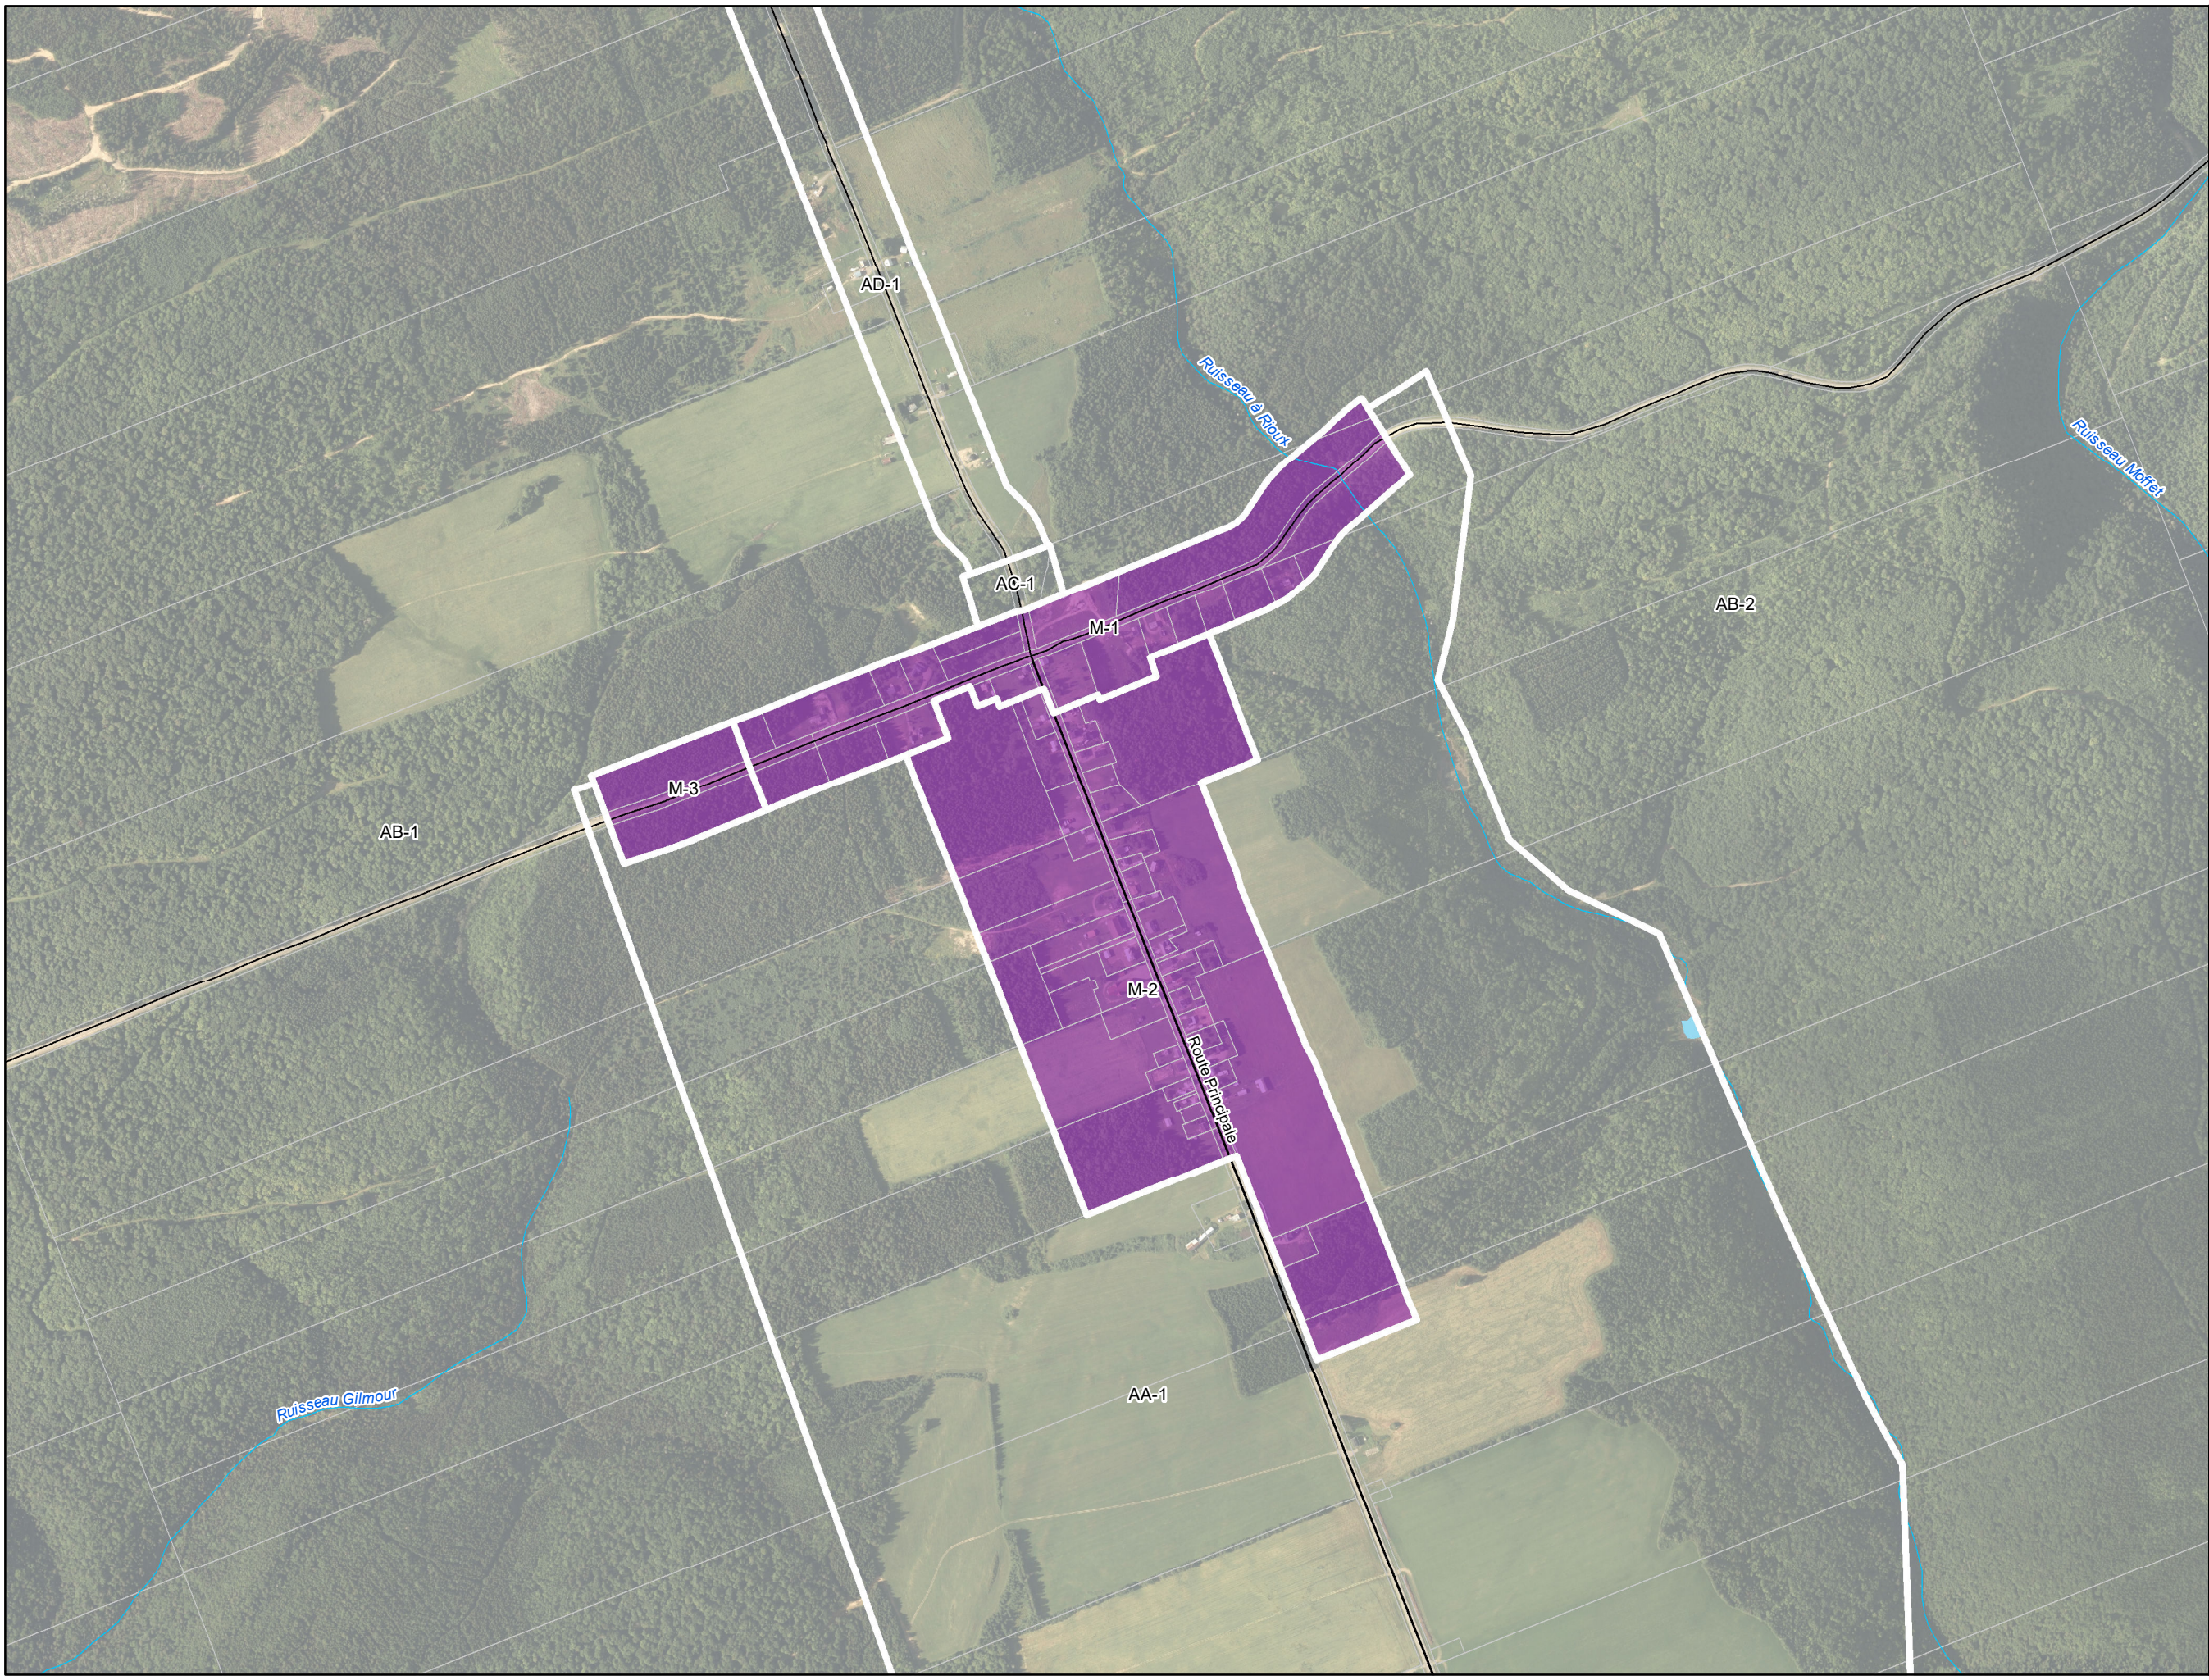

1:9 230

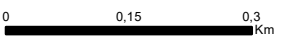

Sources :
 Périmètres d'urbanisation, grandes affectations et contraintes à l'urbanisation :
 Schéma d'aménagement et de développement, MRC d'Avignon, 2018
 Réseau de transport, hydrographie et limites municipales : Gouvernement du Québec, 2018